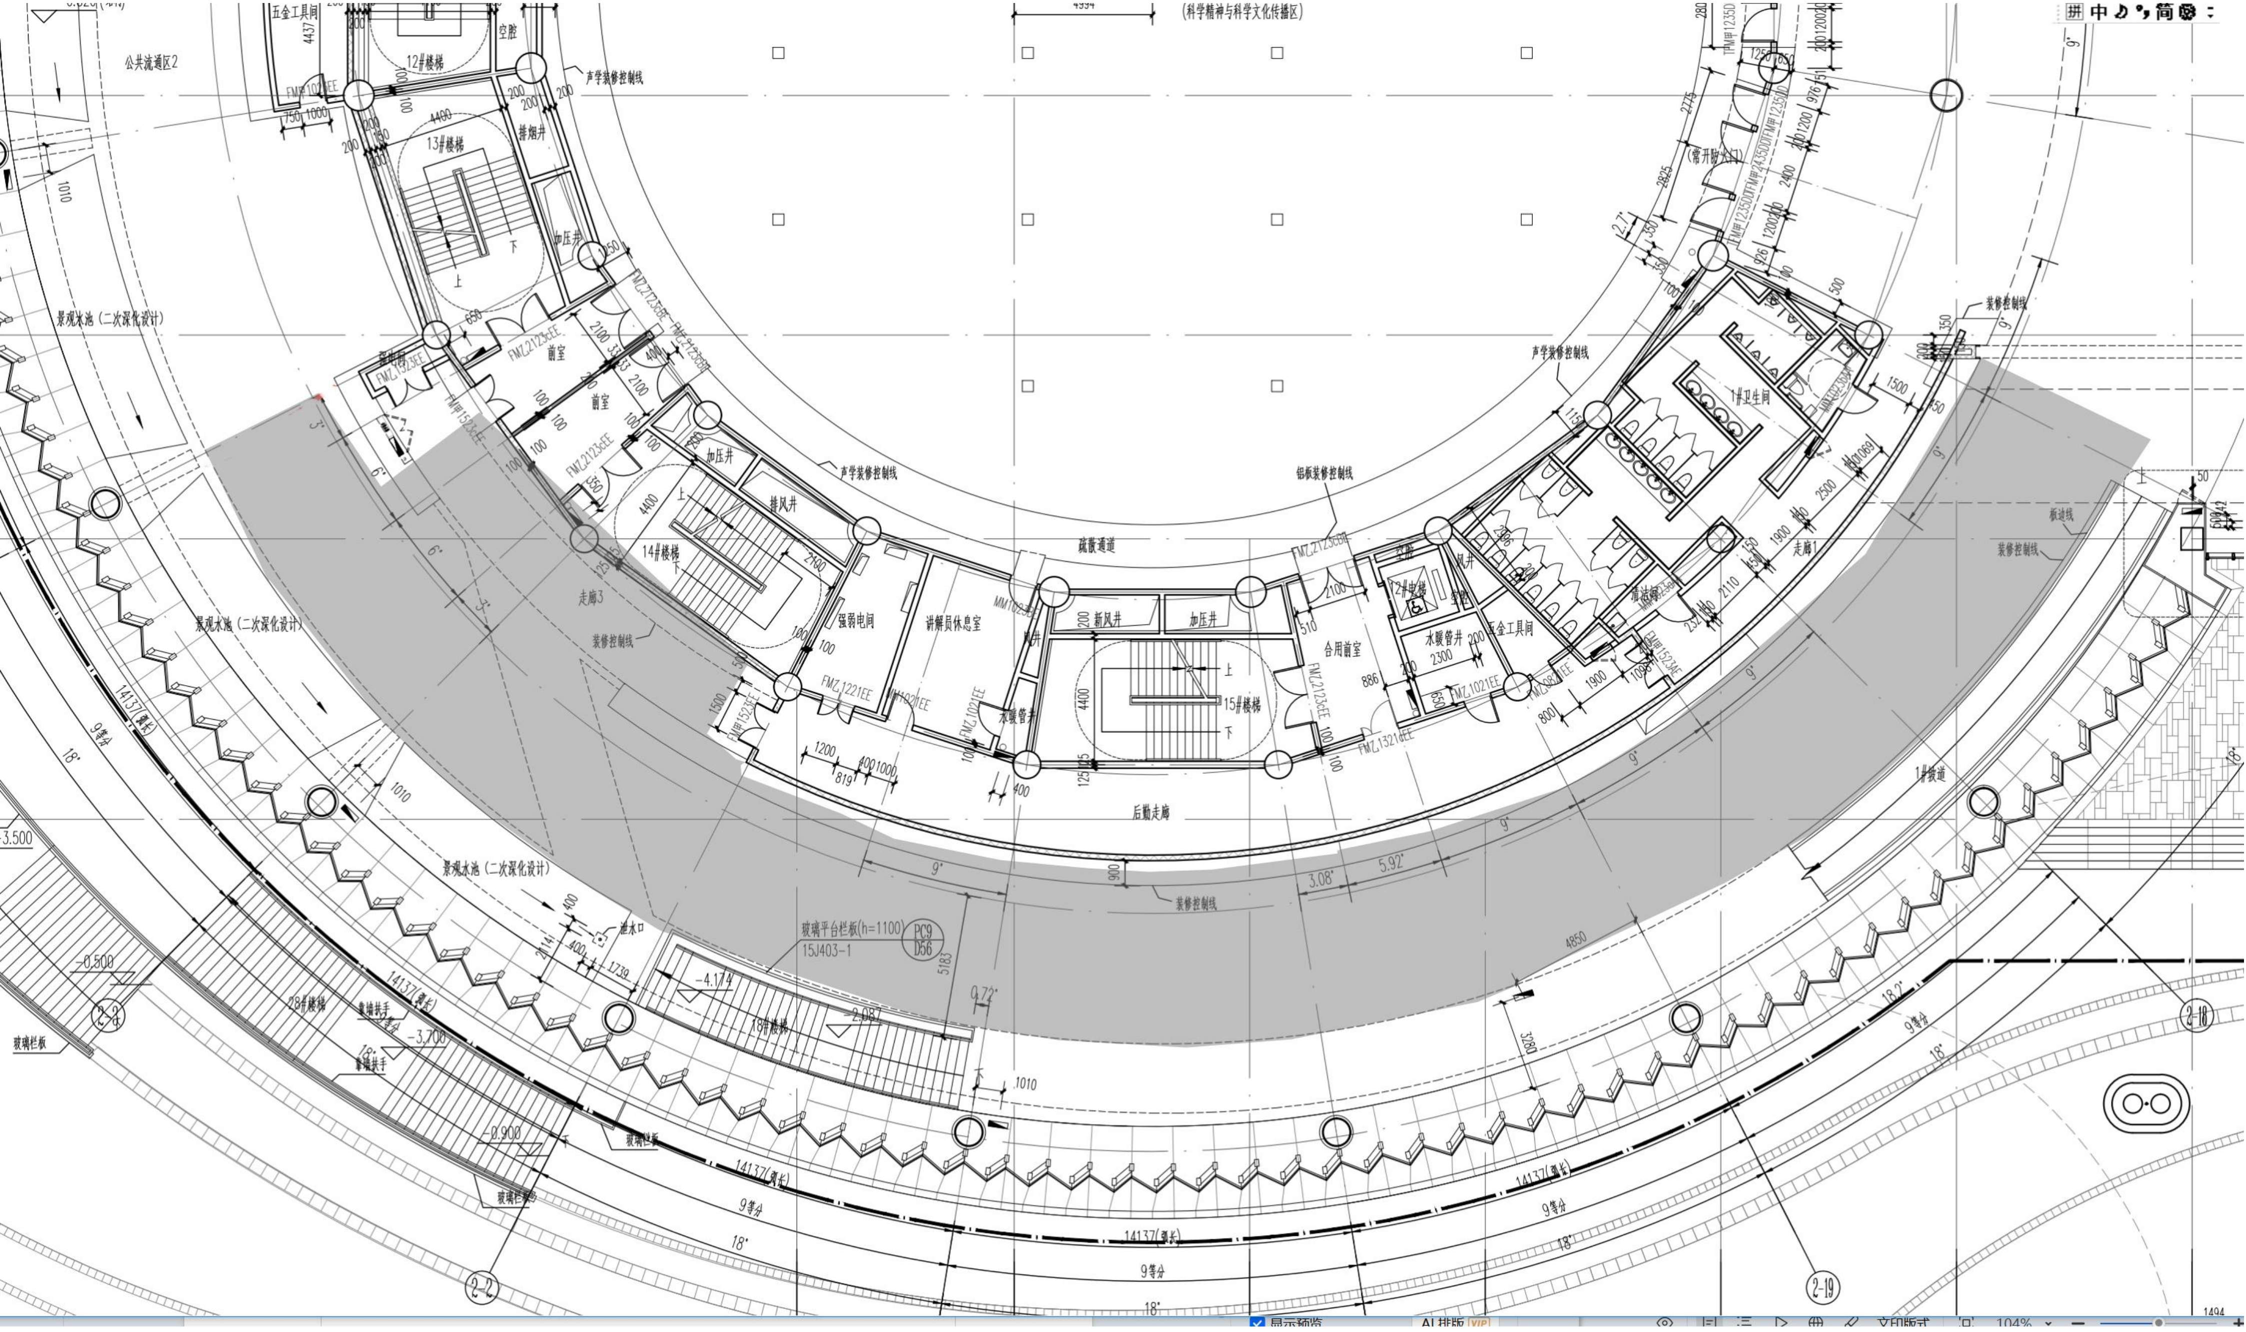
五金工具间
公共流通区2
空腔
12#楼梯
13#楼梯
排烟井
加压井
声学装修控制线
(科学精神与科学文化传播区)
景观水池（二次深化设计）
前室
前室
14#楼梯
加压井
排风井
走廊3
装修控制线
强弱电间
讲解员休息室
疏散通道
新风井
加压井
15#楼梯
水暖管井
合用前室
2#电梯
五金工具间
水暖管井
铝板装修控制线
1#卫生间
清洁间
走廊1
(常开防火门)
后勤走廊
装修控制线
玻璃平台栏板(h=1100)
15J403-1
PC9
D56
排水口
28#楼梯
18#楼梯
靠墙扶手
玻璃栏板
1#坡道
板边线
装修控制线
14137(弧长)
9等分
18°
9°
-4.174
-2.087
-3.700
-0.500
-0.900
-3.500
2-2
2-3
2-18
2-19
4850
5183
3280
1010
4400
上
下
FMZ1221EE
FMZ1021EE
FMZ1321EE
FMZ2123EE
显示预览
AI排版
文印版式
104%
中 简